


из схемы землеустройства и технико-экономического обоснования использования и охраны земель, ООО "Донземпроект", 2009 г.

Месторасположение земельных участков - Ясиноватский район (Спартакровский сельский совет) за границами населенных пунктов.

Целевое назначение земельных участков - для ведения личного крестьянского хозяйства, для ведения товарного сельскохозяйственного производства, для ведения подсобного сельского хозяйства.

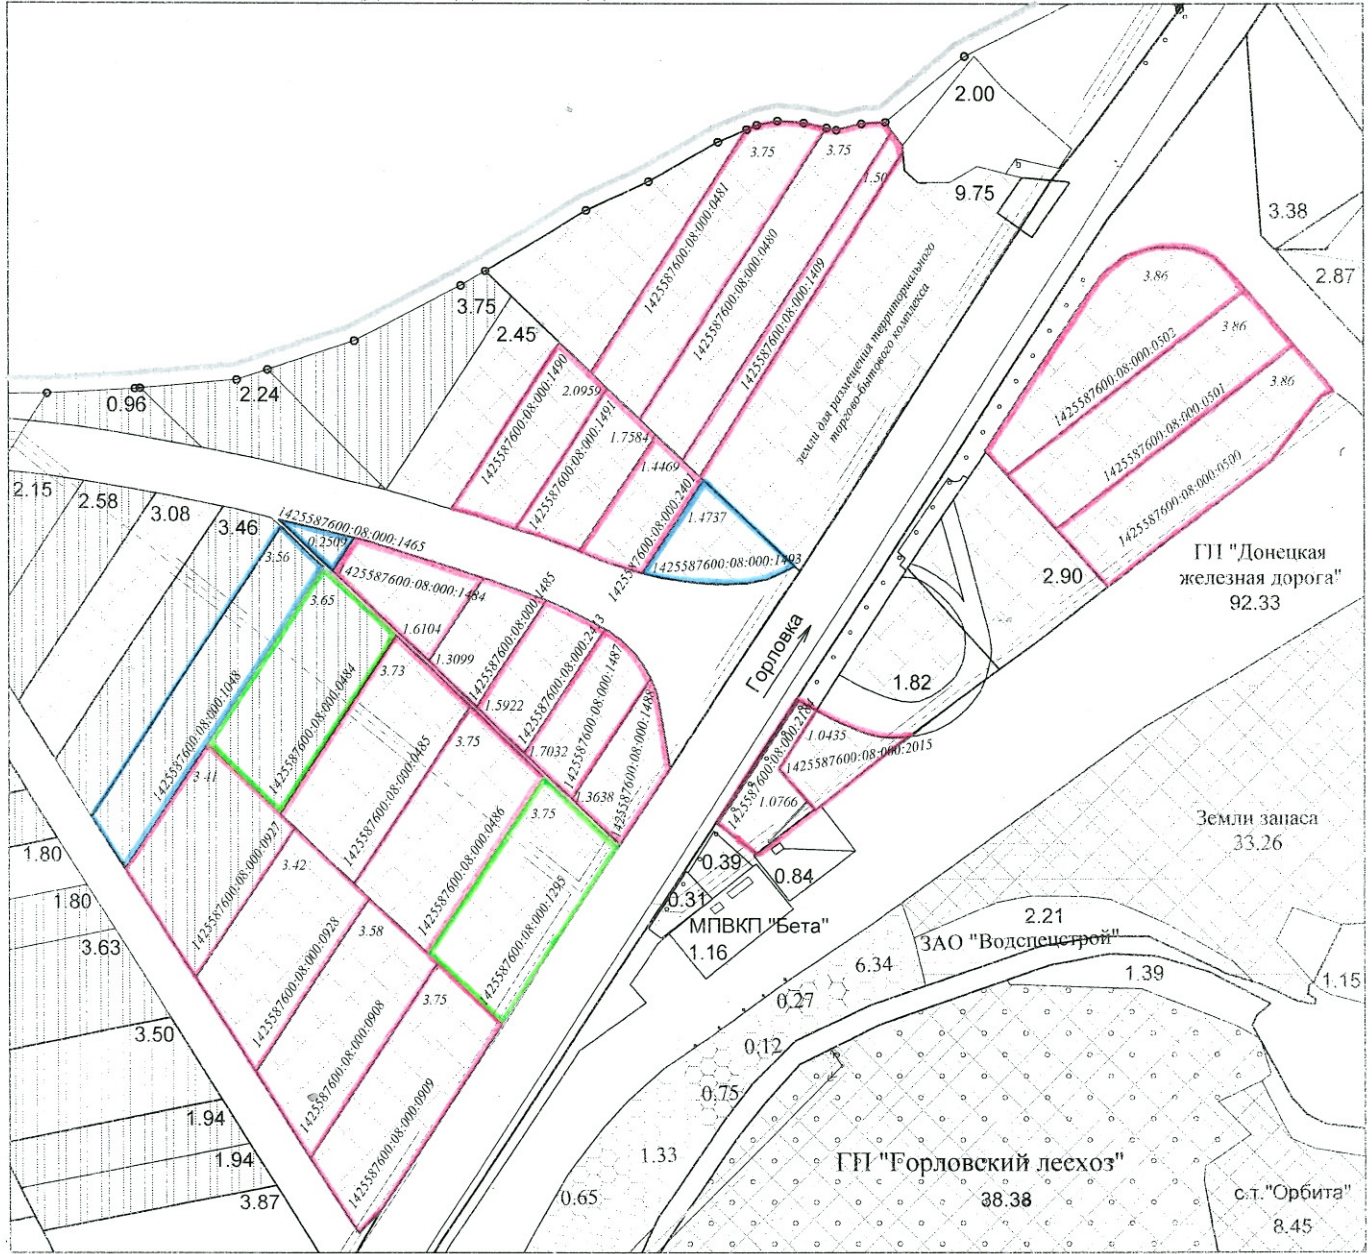

Масштаб 1:10 000

Условные обозначения:

- граница земельных участков частной собственности сельскохозяйственного назначения для ведения личного крестьянского хозяйства (пашня);
- граница земельных участков частной собственности сельскохозяйственного назначения для ведения товарного сельскохозяйственного производства (пашня);
- граница земельных участков частной собственности сельскохозяйственного назначения для ведения подсобного сельского хозяйства (пашня).

Начальник Отдела Госкомзема ДНР
в г.Ясиноватая и Ясиноватском районе

Исполнитель

Заказчик



Н.В.Мальцева

О.А.Фоменко